


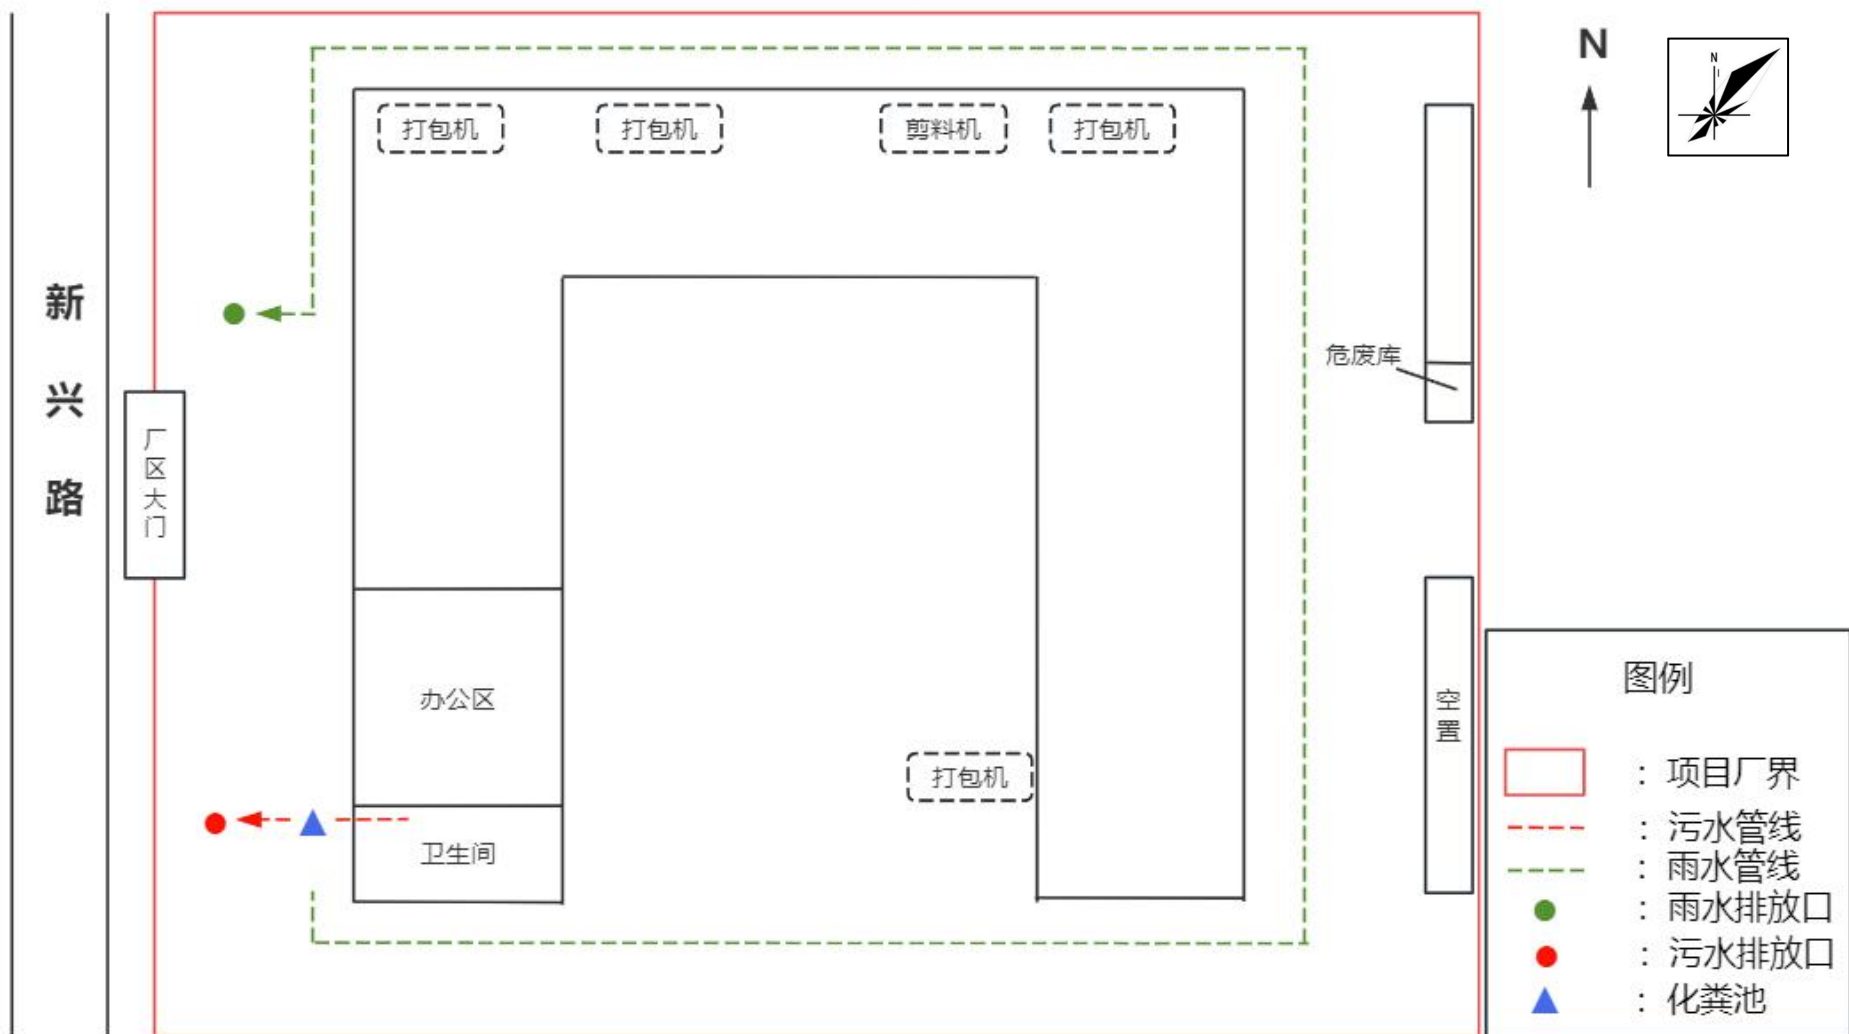

附图 3 项目平面布置图